




MBS
Schadenmanagement

MBS Gewerbepark

Carl-Benz-Str. 6+7
82266 Inning a. Ammersee

Lage

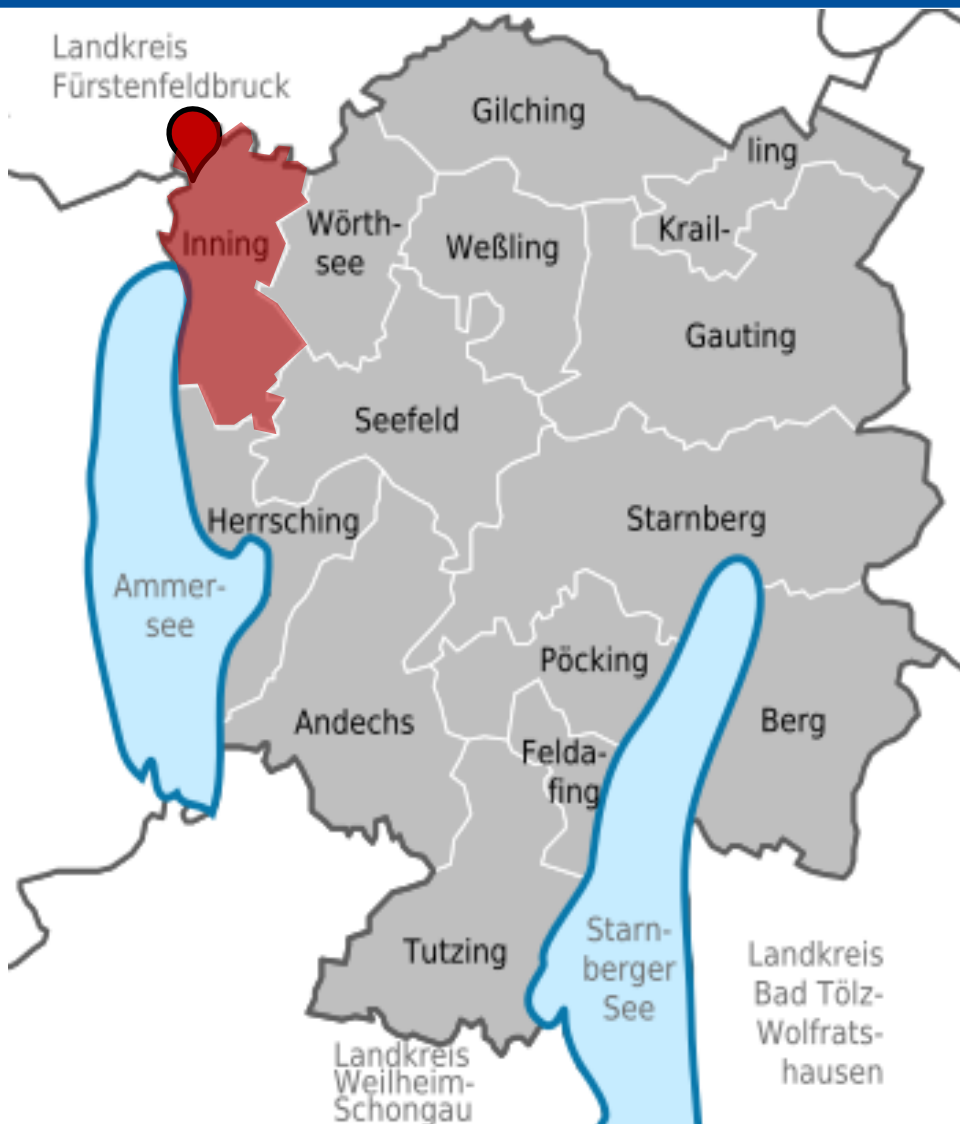

Gemeinde Inning a. Ammersee
Landkreis Starnberg

An der B471 mit direktem Anschluss
an die A96 Lindau/München

6 Min. zur S-Bahn
S4 Geltendorf - Ebersberg

herrliche Natur in nächster Umgebung
Zahlreiche Sport- und Freizeitaktivitäten

„Arbeiten, wo andere Urlaub machen“

MBS Gewerbepark

**Bürogebäude mit freistehender
Lagerhalle**

Carl-Benz-Str. 6+7

82266 Inning a. Ammersee

Das Bürogebäude mit insgesamt. ca. 640m²
bietet über zwei Etagen Platz für
4 geräumige und gut
ausgestattete Gewerbeeinheiten.

Die freistehende Lagerhalle
befindet sich auf der Gebäuderückseite.




Ansichten – Nord & Süd

Ansicht Nord
Carl-Benz-Str. 6



Ansicht Süd
Carl-Benz-Str. 6

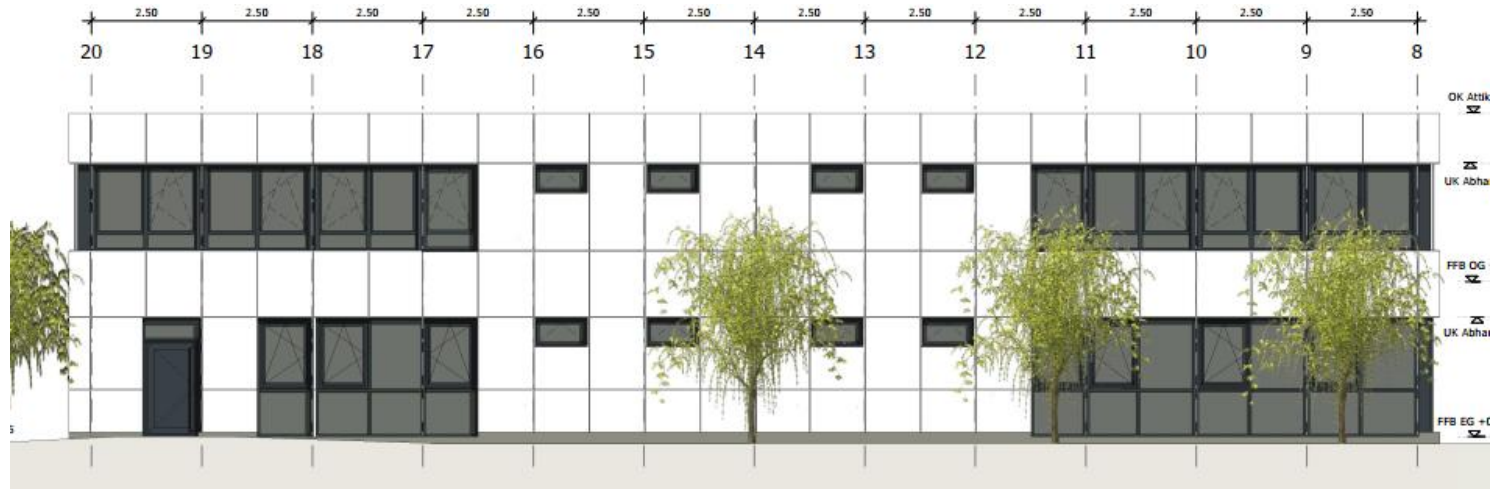

Ansichten – Ost & West




Ansicht Ost
Carl-Benz-Str. 6




Ansicht West
Carl-Benz-Str. 6


Grundriss EG

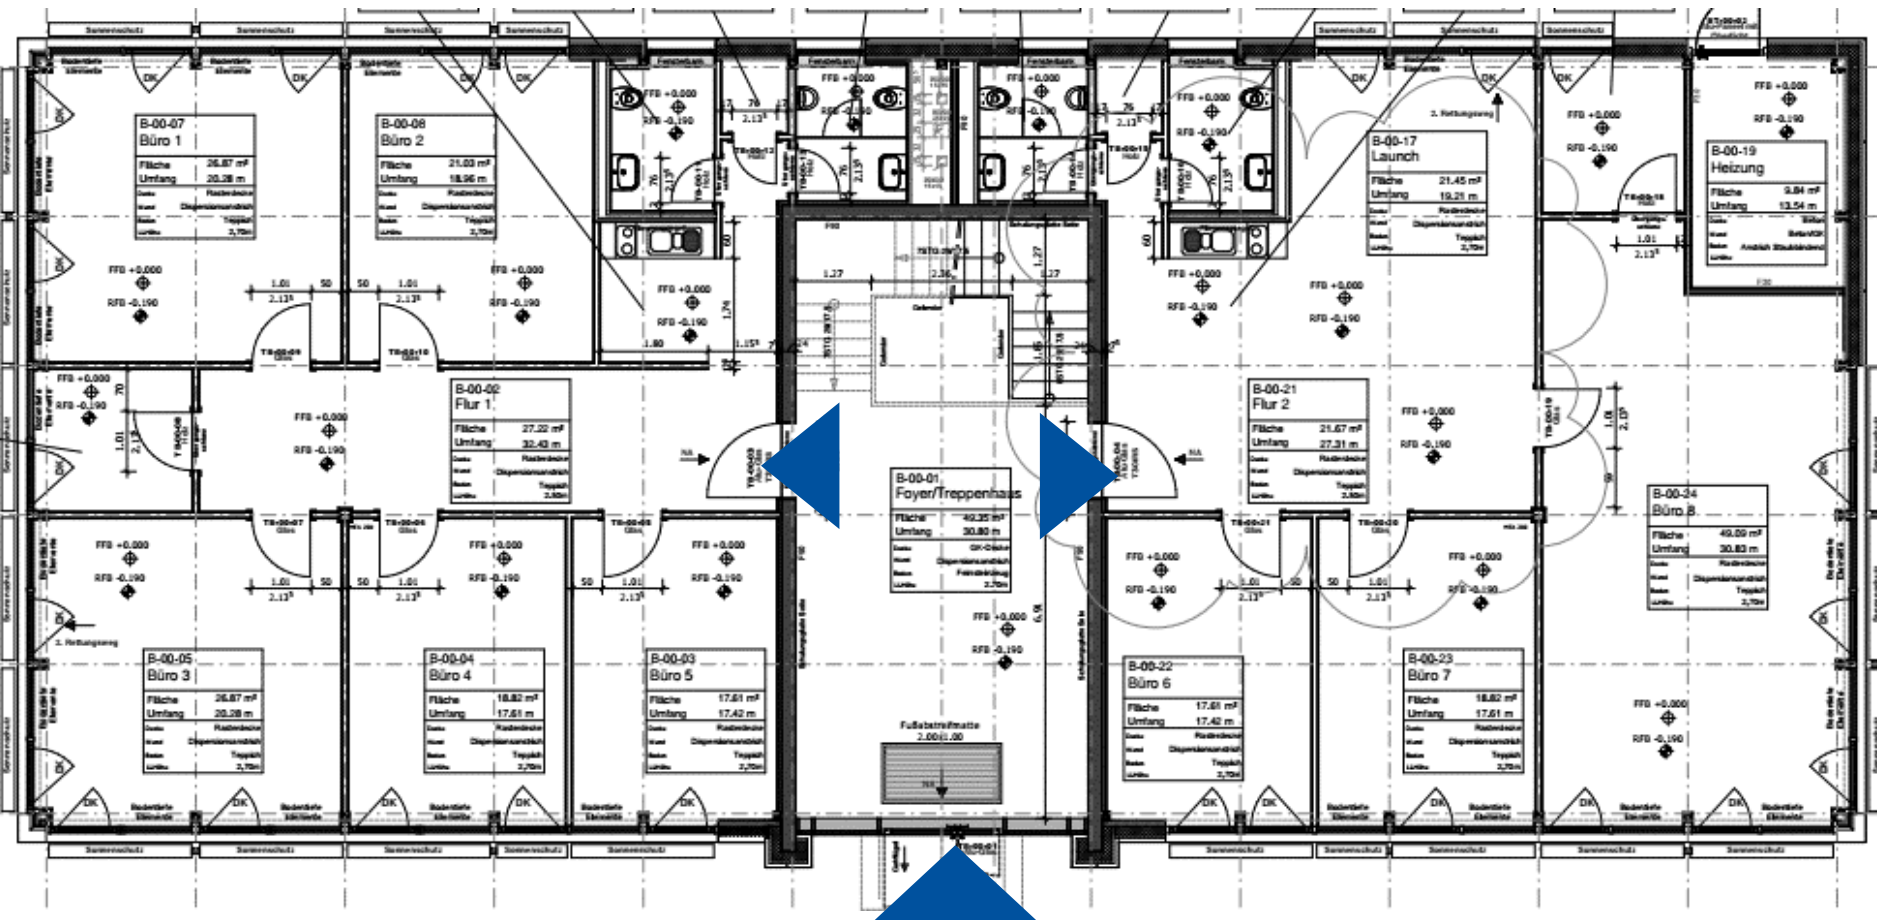


Grundriss OG

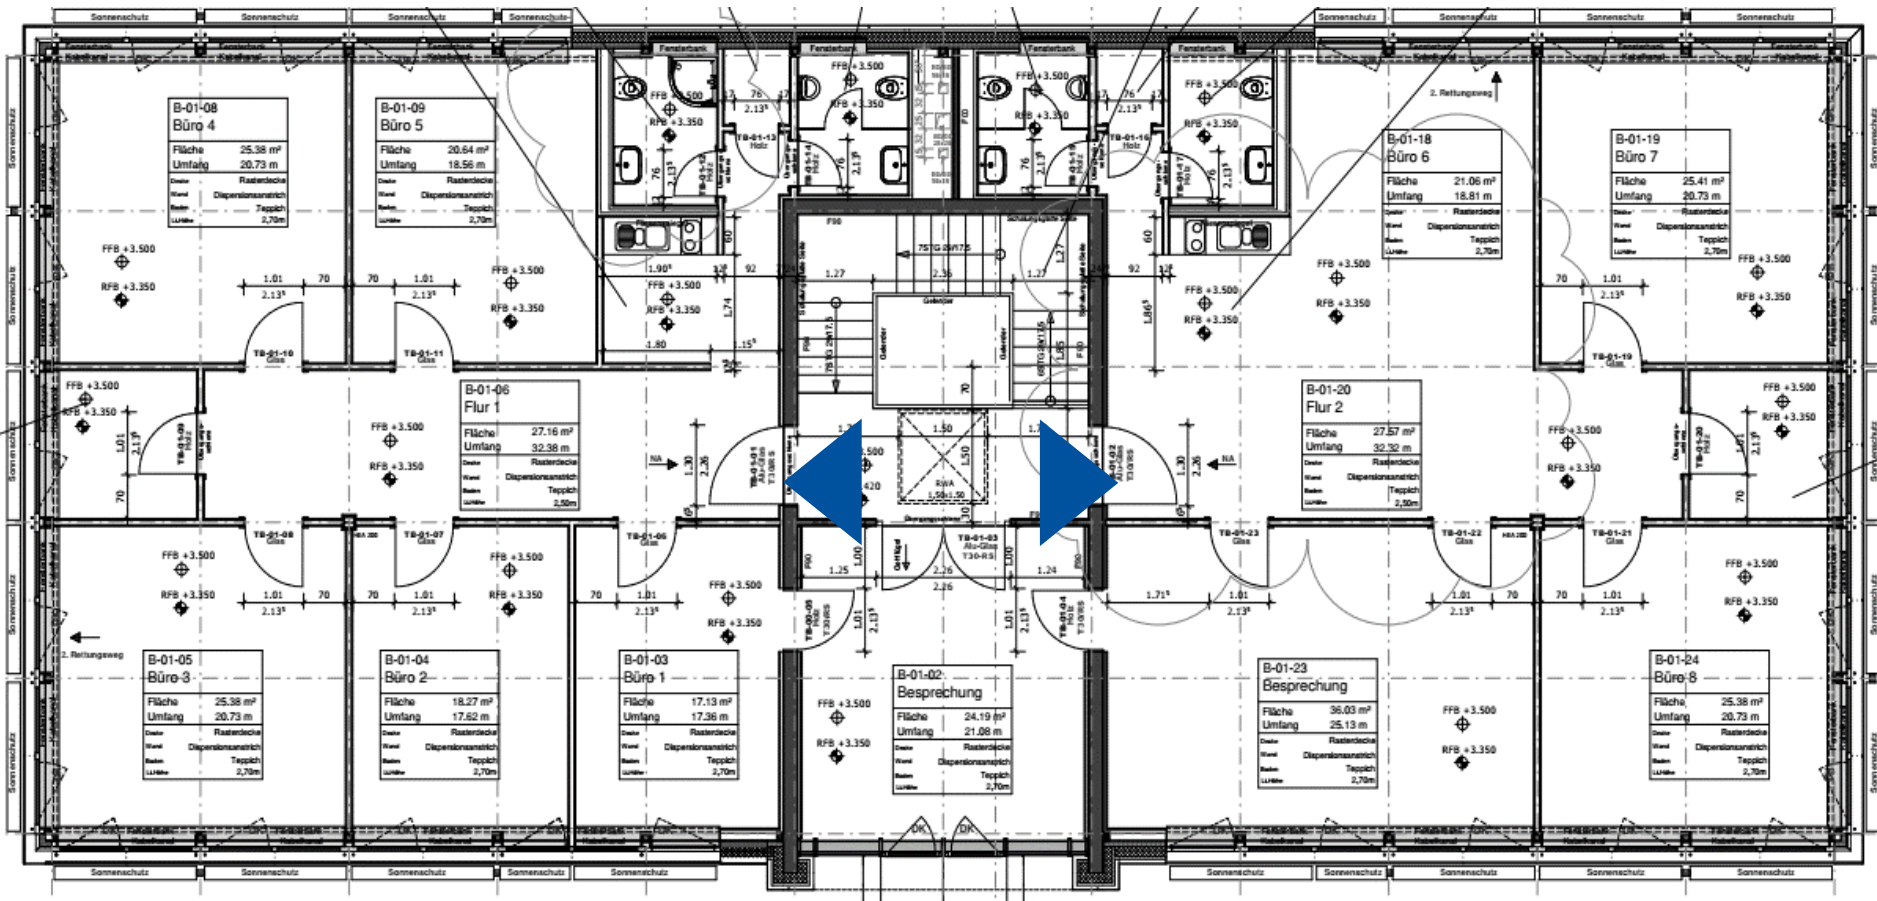


Freiflächenplan – MBS Gewerbepark

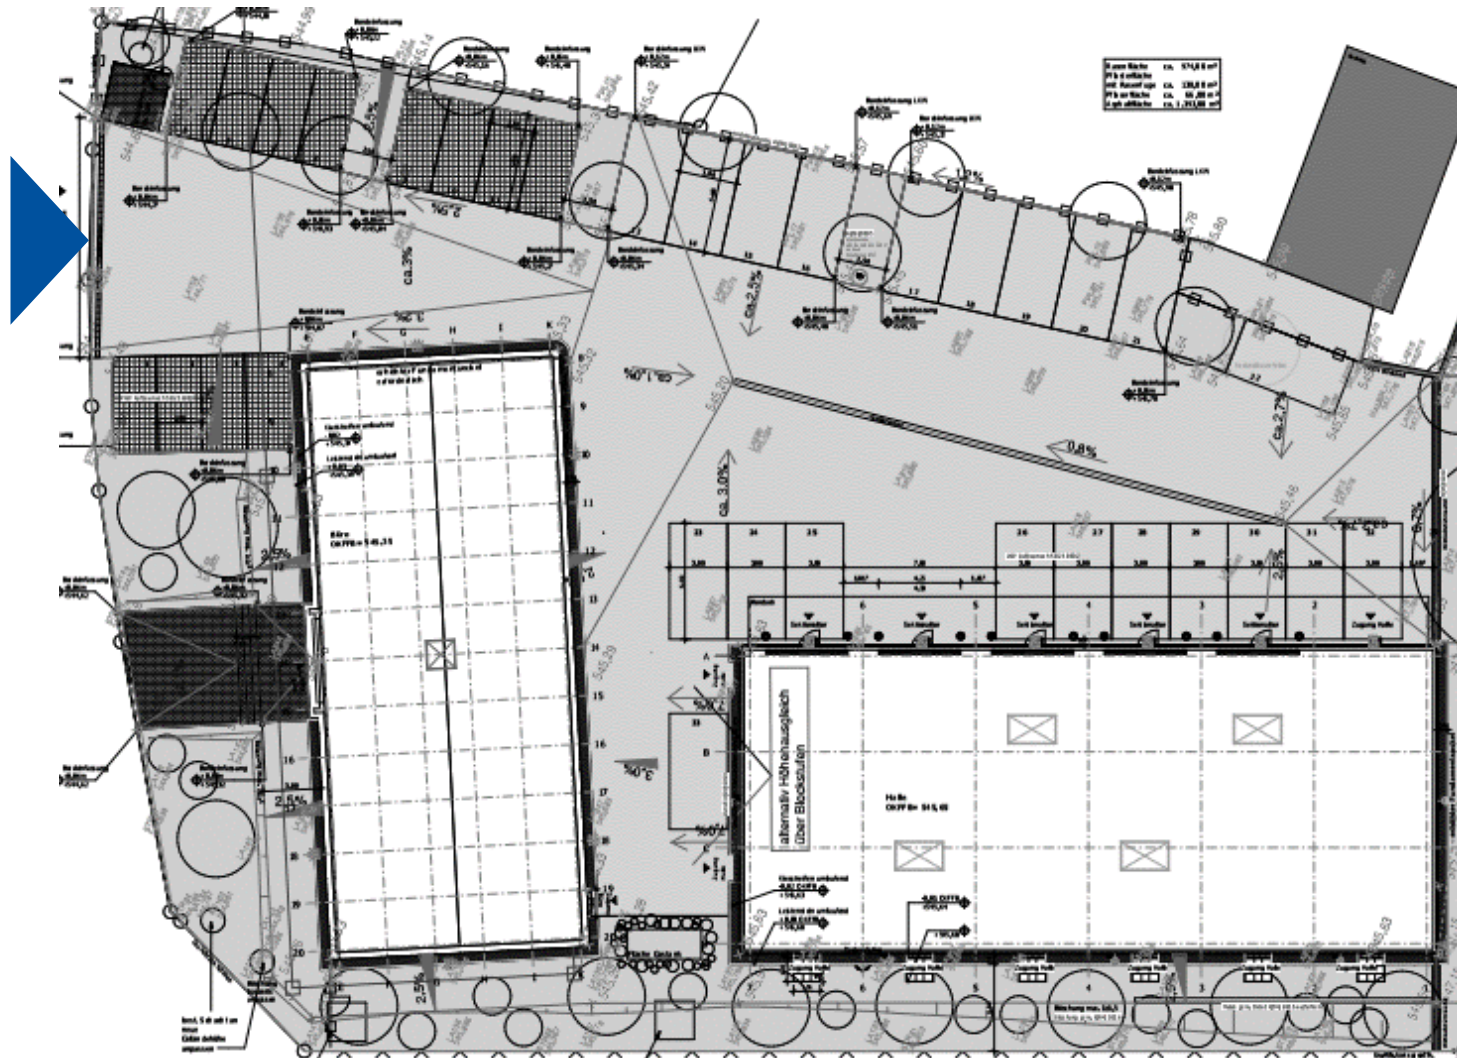

Außenansicht – Gewerbe EG, links

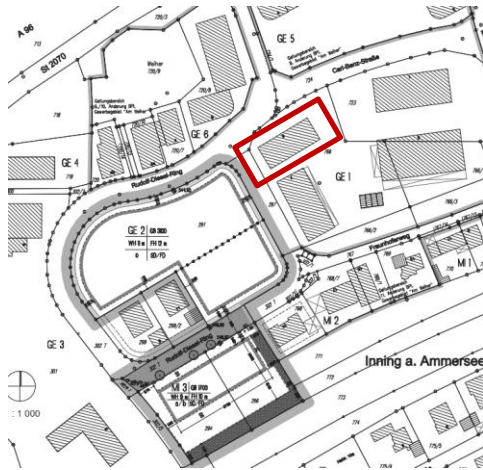


MBS Gewerbepark
Carl-Benz-Str. 6
82266 Inning a. Ammersee

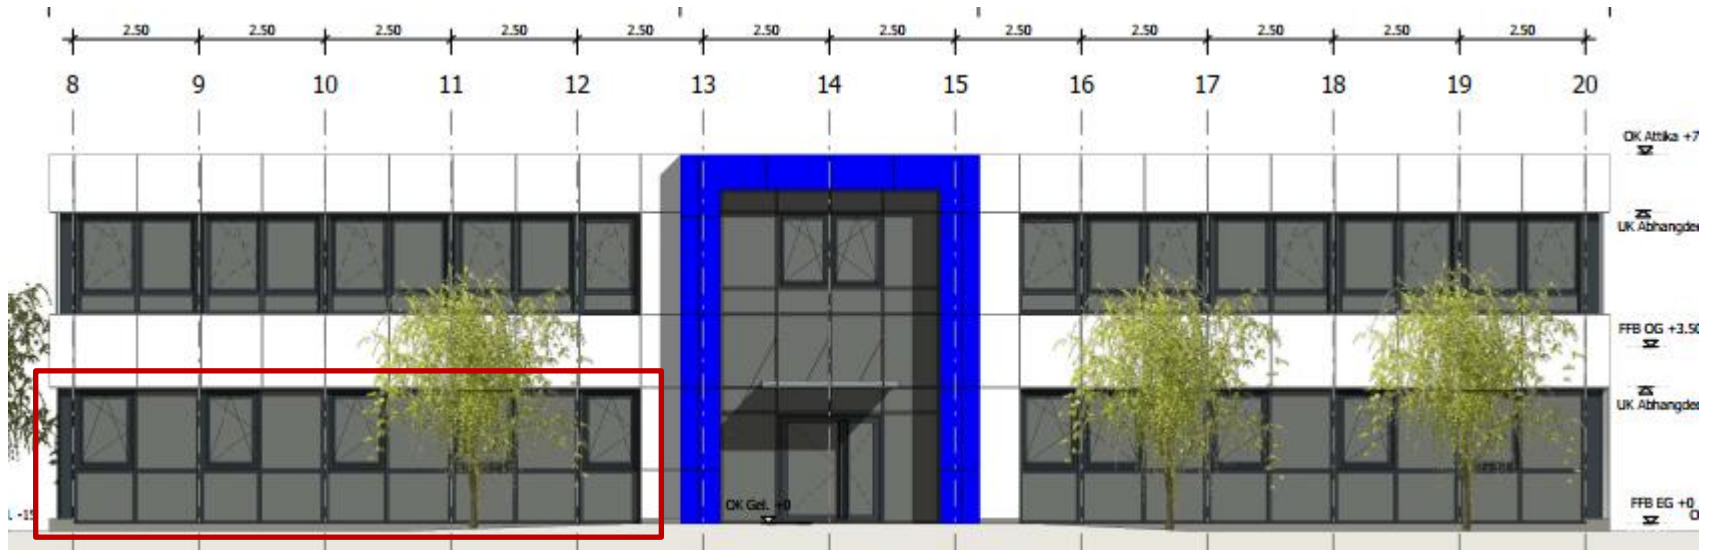


Ansicht Nord

Grundriss – Gewerbe EG, links

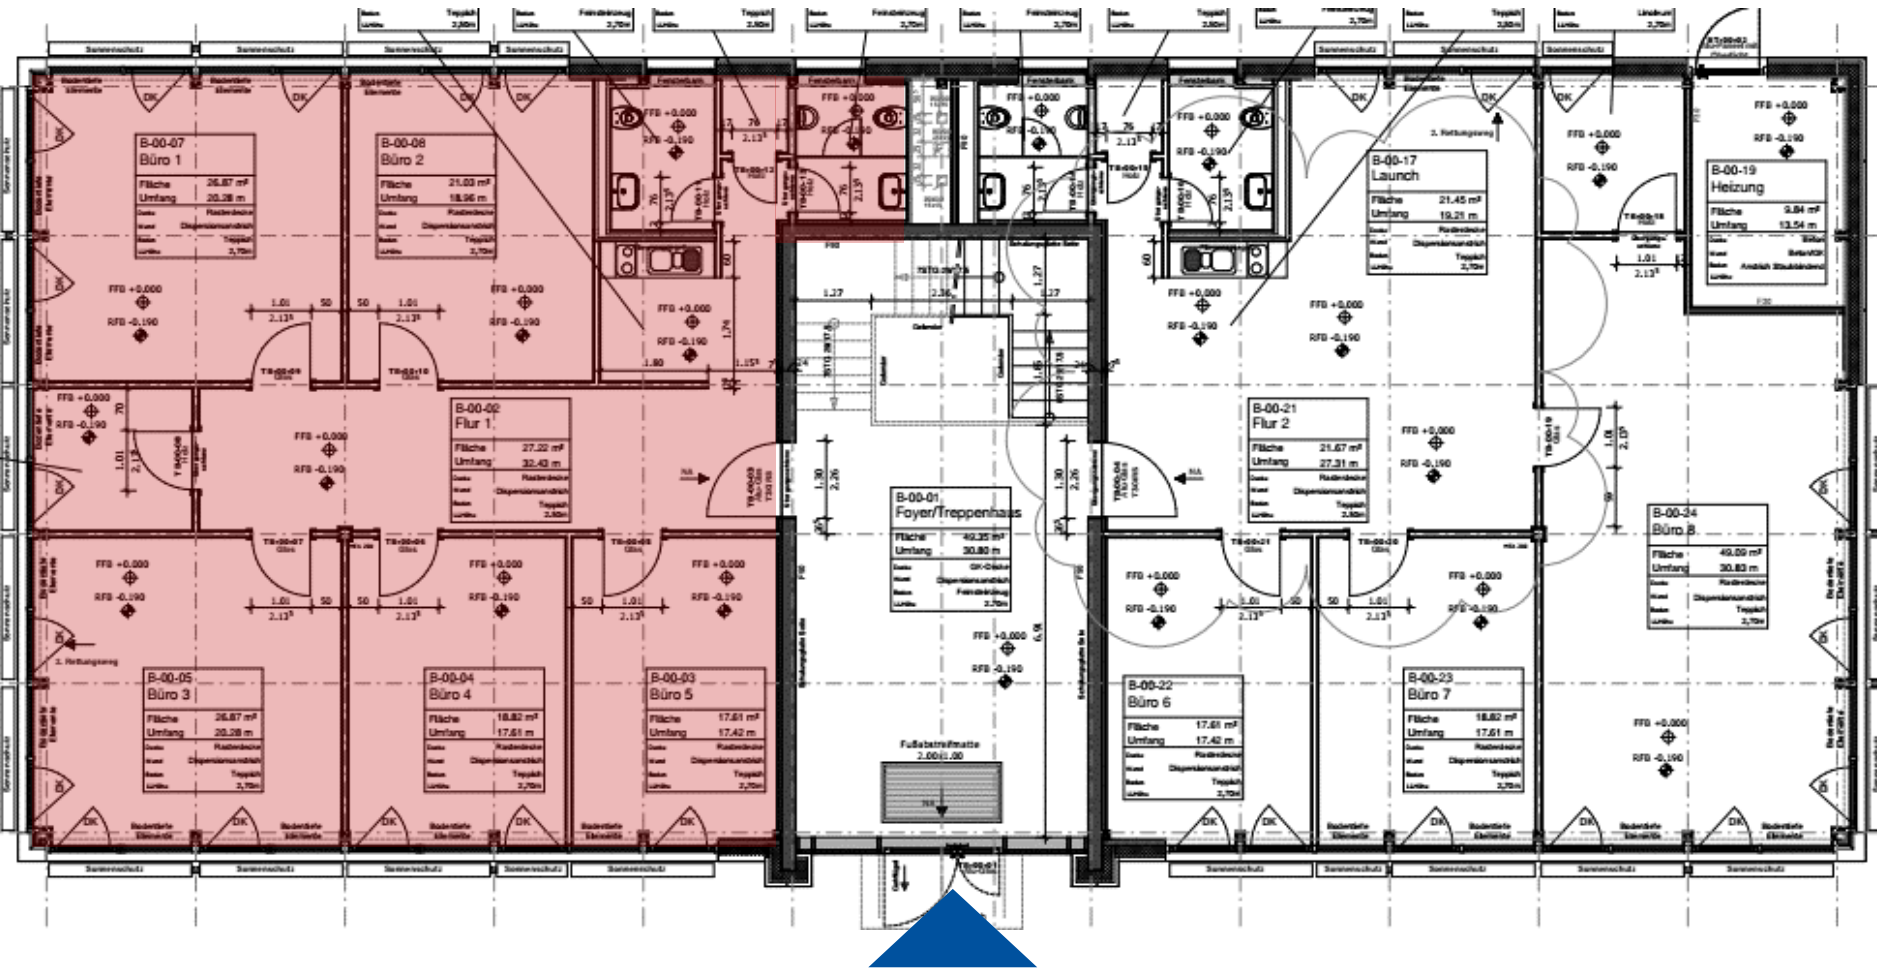

Grundriss – Gewerbe EG, links

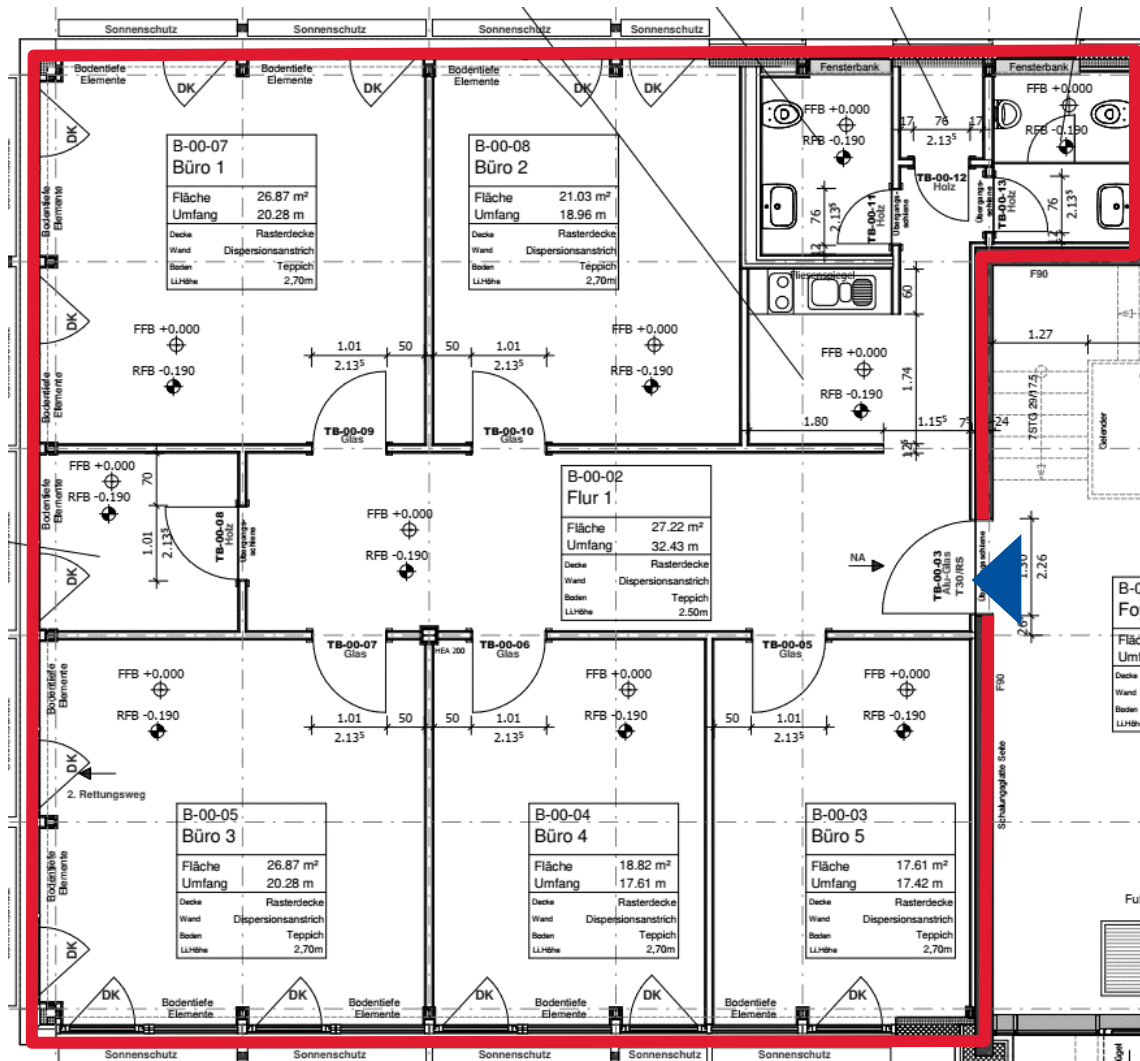

GEWERBE

EG, links

Fläche

Flur	ca. 27,22 qm
Büro 5	ca. 17,61 qm
Büro 4	ca. 18,82 qm
Büro 3	ca. 26,87 qm
Server	ca. 6,42 qm
Büro 1	ca. 26,87 qm
Büro 2	ca. 21,03 qm
TK	ca. 4,27 qm
WC-D	ca. 4,36 qm
Abstellraum	ca. 1,45 qm
WC-H	ca. 4,38 qm
Gesamt	ca. 159,30 qm

2 Stellplätze